


1階詳細平面図

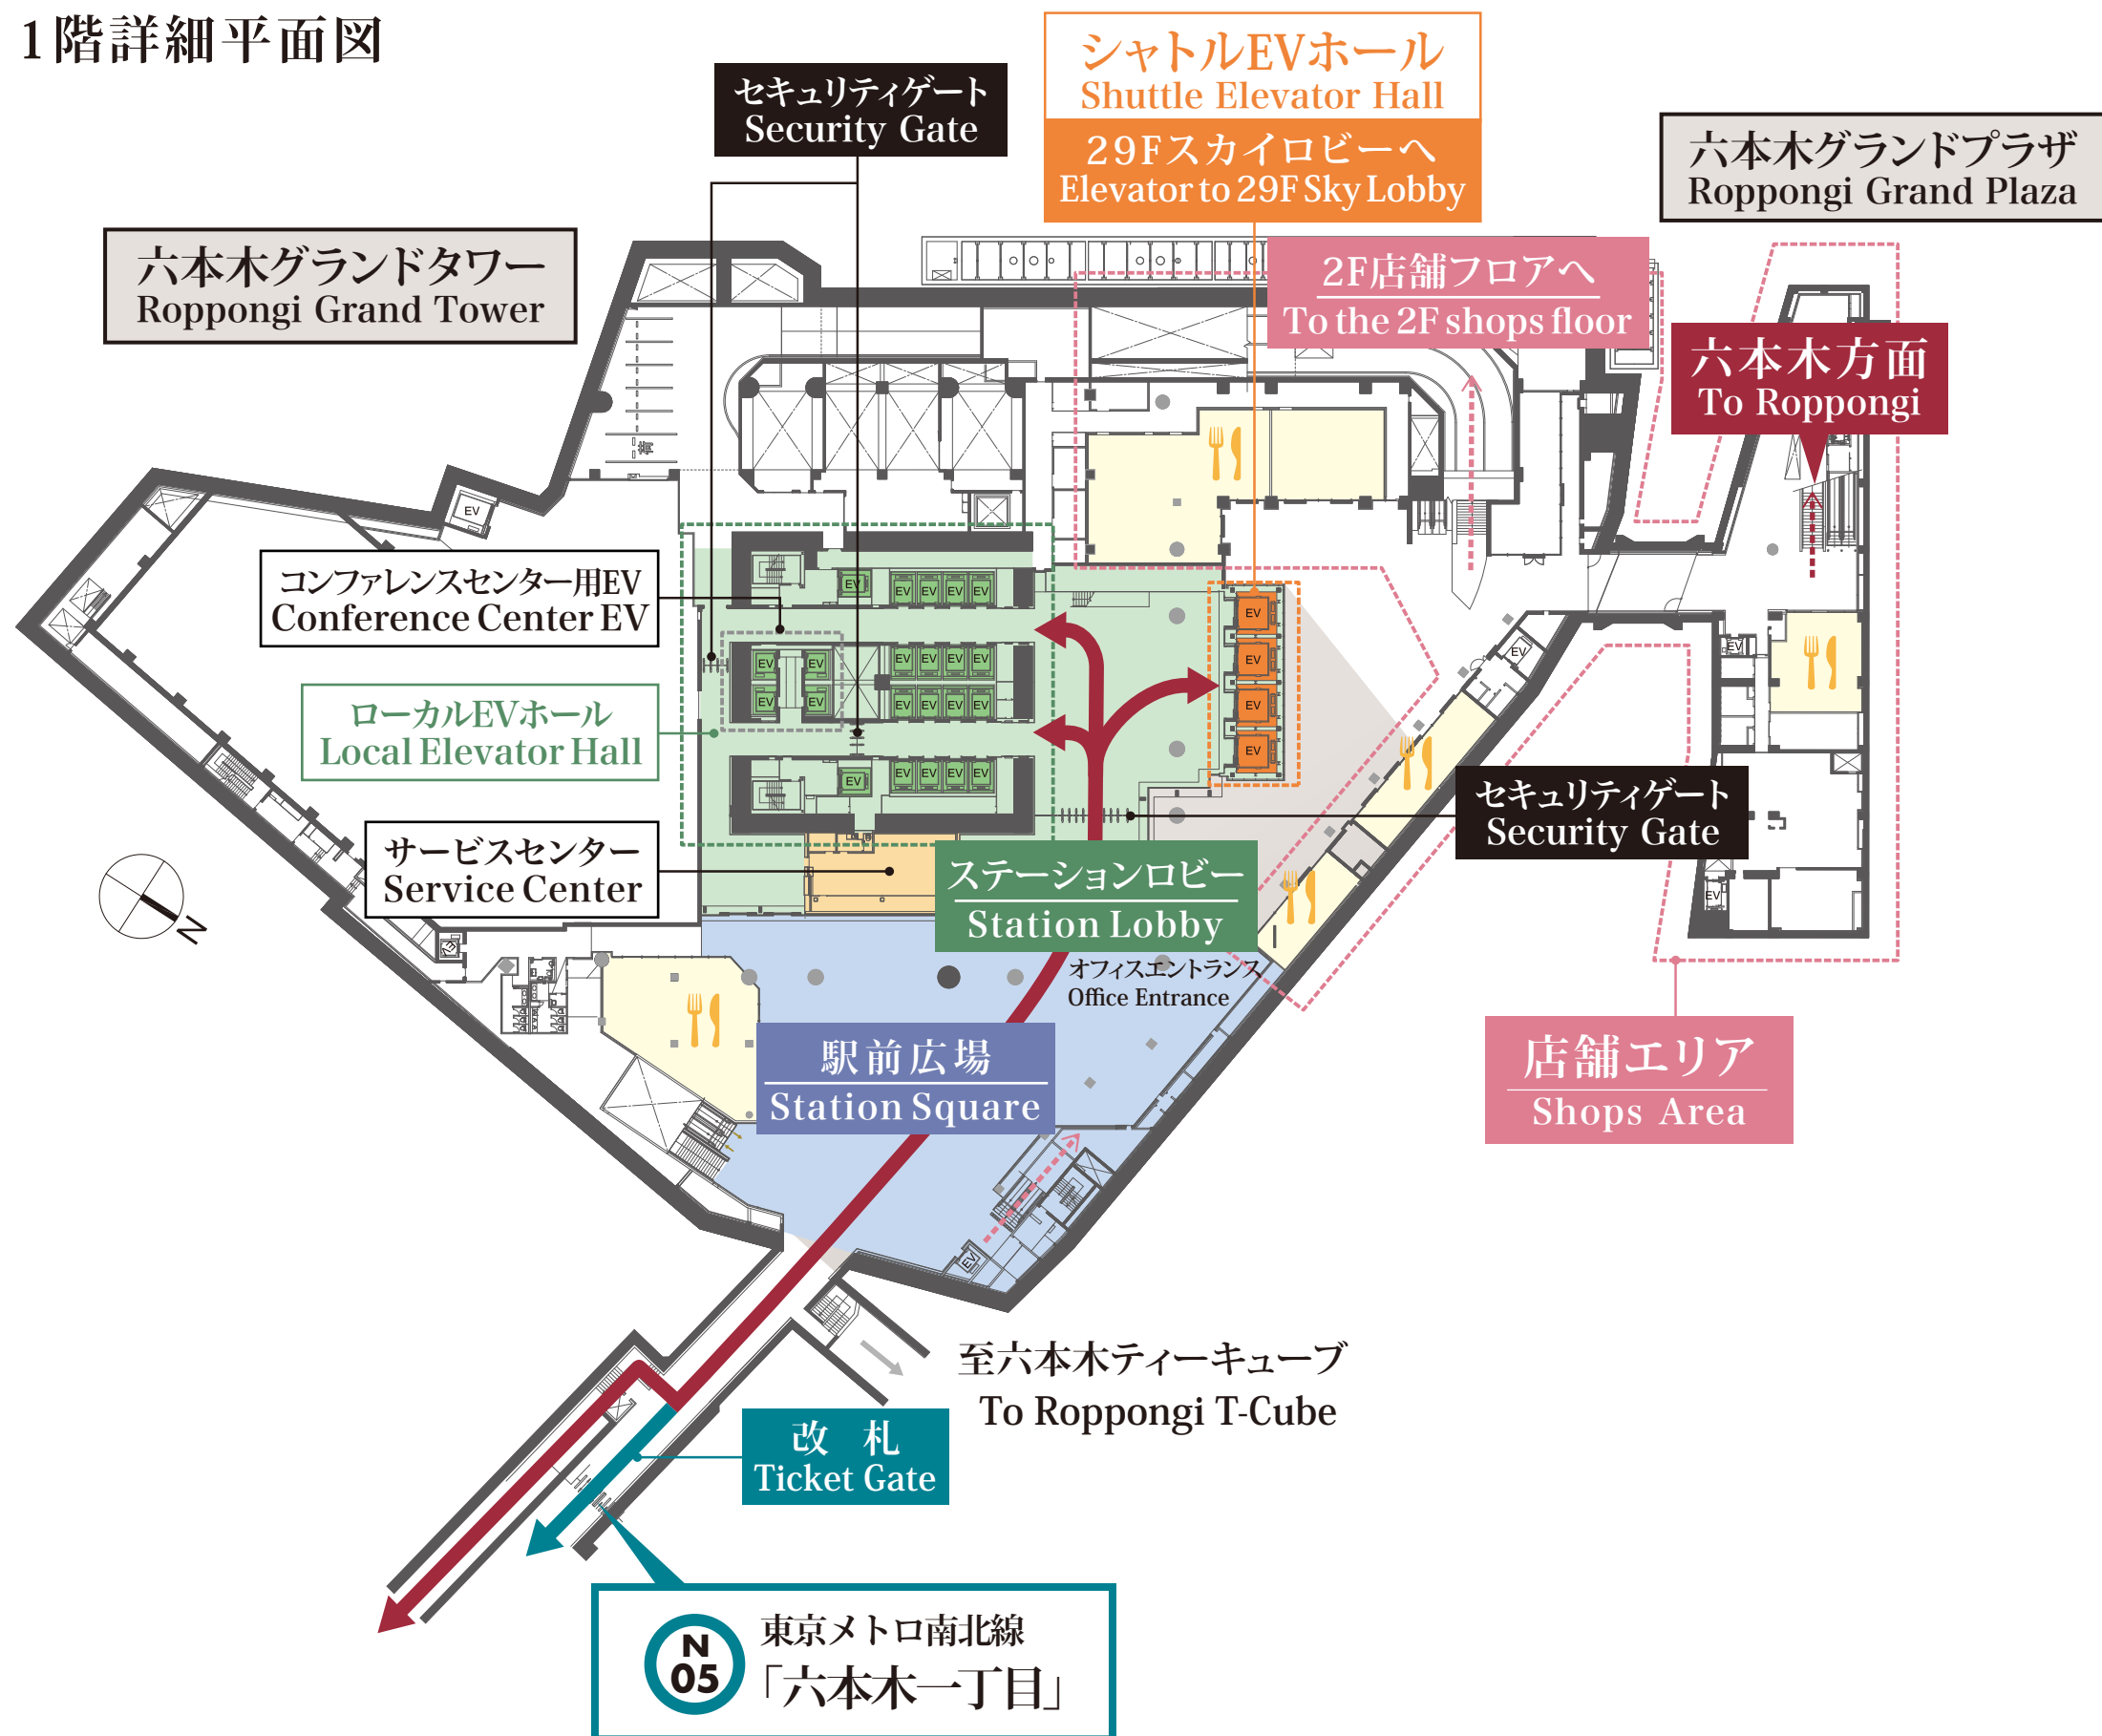

掲載のフロア及び駅直結概念図は、最終的に完成した状態(平成30年10月完成予定、工事期間延長可能性有)を表したものであり、本図制作時点(平成29年3月)のものではありません。

なお、平成29年7月～平成30年10月の期間は、泉ガーデンタワーへの仮設通路は使用不可となります。詳細スケジュールにつきましては、当ビルスタッフにお問い合わせください。